


Concept mobilité douce - Aménagements routiers

Profil type avec végétalisation ech. 1:100

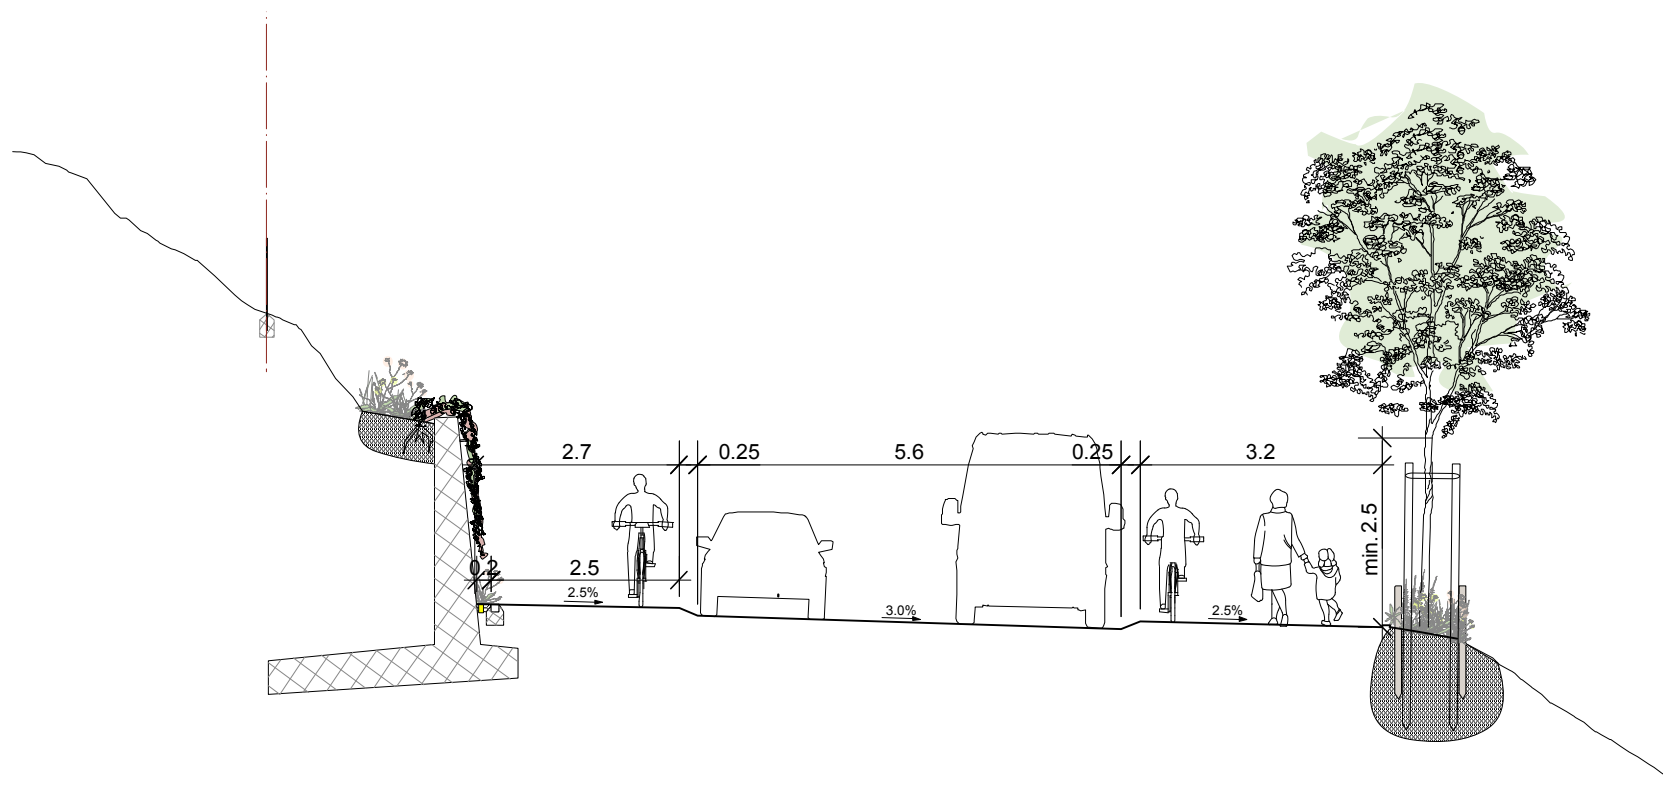

B.A.P. MERIAN Sàrl Bureau d'Architecture du Paysage CH-1644 Avry-devant-Pont Tel. + 41 26 915 26 62, Fax + 41 26 915 26 14 info@bapmerian.ch, www.bapmerian.ch			Projet	Concept mobilité douce - Aménagements routiers	
			Adresse		
Mandataire:			Plan	Profil type avec végétalisation	
Resp. de projet	L. Merian	Dessinateur	E.K. Erard	Phase du projet	41
Date	04.10.2021	Modif	01.12.2021	Echelle	1:100
			Format	A4	Nr. de projet
					Nr. du plan 01