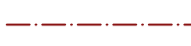











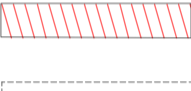

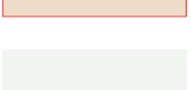


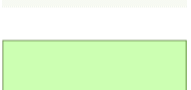








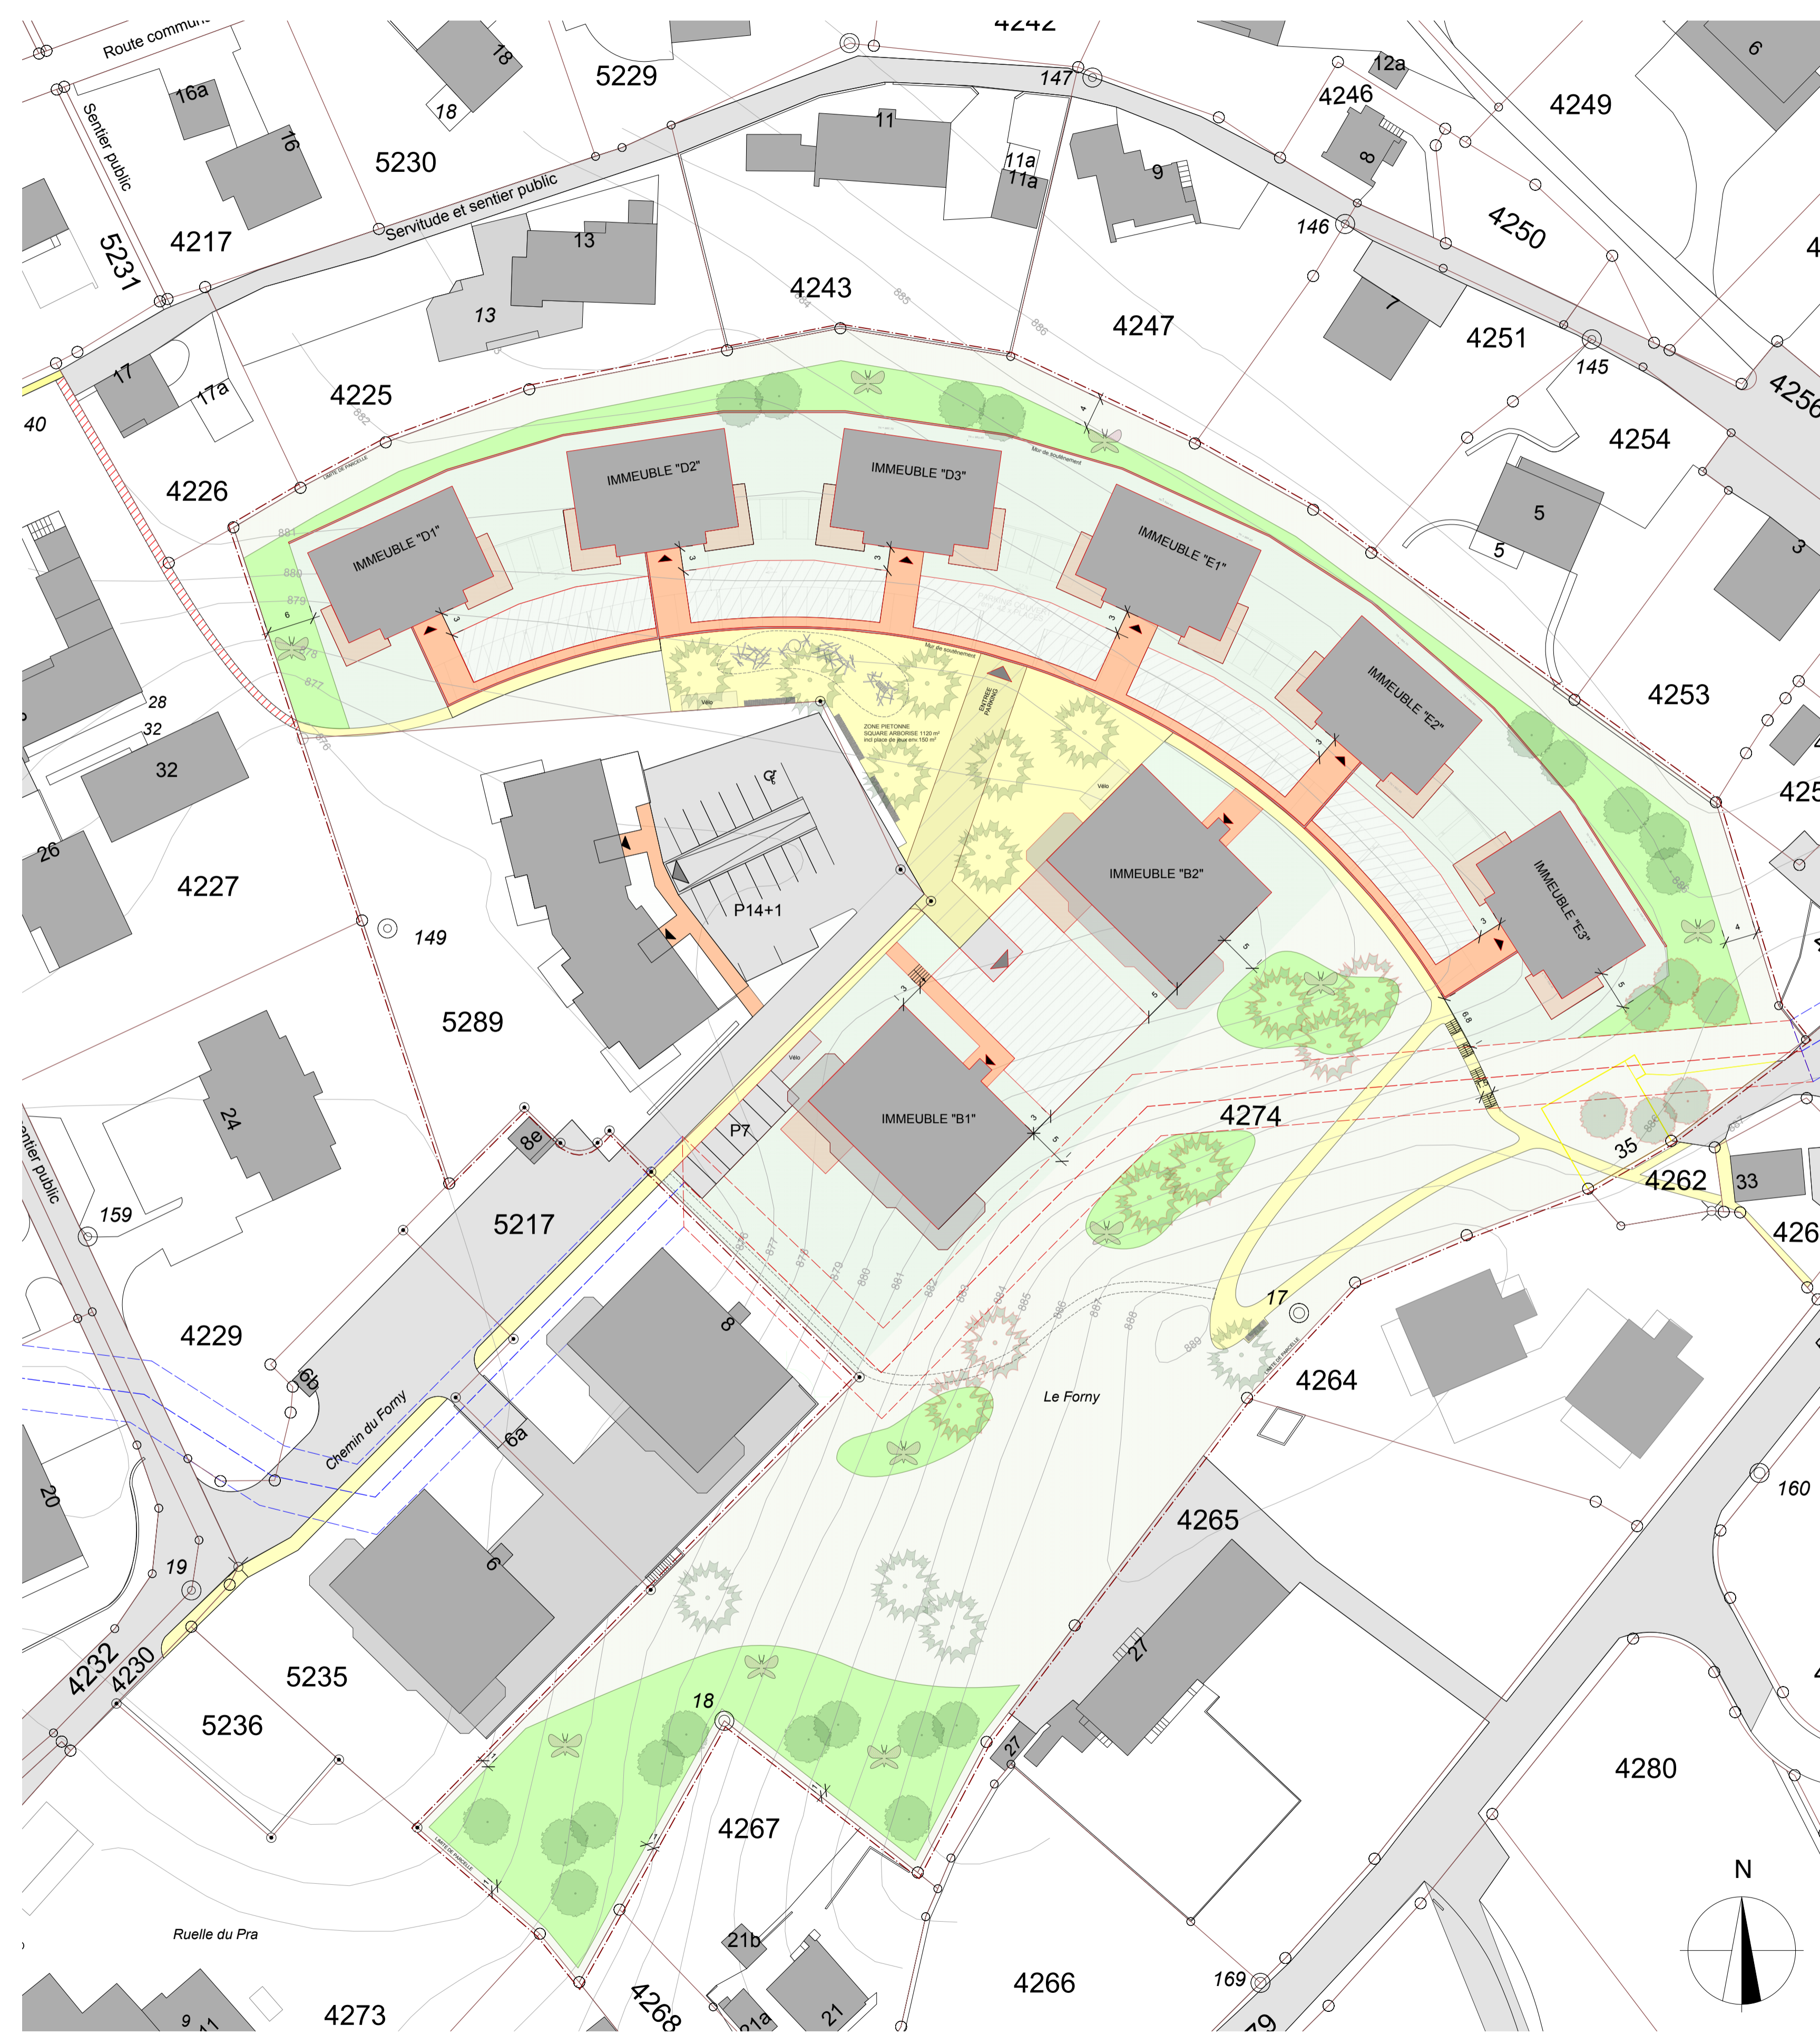


LEGENDE

-  PERIMETRE DU PAD
-  LIMITE DE PARCELLE
-  RUISSEAU SOUS TUYAU, TRACE EXISTANT, CORRIDOR INCONSTRUCTIBLE, 4m de part et d'autre de l'axe
-  RUISSEAU SOUS TUYAU, TRACE DEVIE, CORRIDOR INCONSTRUCTIBLE, 4m de part et d'autre de l'axe
-  BATIMENTS EXISTANTS
-  BATIMENTS A DEMOLIR
-  ROUTES EXISTANTES
-  BATIMENTS PLANIFIES
-  MURS DE SOUTÈNEMENT PLANIFIES
-  ACCES MAISONS PLANIFIES
-  MOBILITE DOUCE- SQUARE AVEC PLACE DE JEUX / CHEMINS
-  ACCES PARKING SOUTERRAIN
-  PASSAGE PIETON PROPOSITION
-  PASSAGE PIETON RESERVE
-  TERRASSES PRIVEES
-  JARDINS PRIVES- VEGETATION INTENSIVE POSSIBLE, PLANTATION BASSE
-  TOITURES VEGETALISEES EXTENSIVES, TOTAL 1190 m2 soit 6.7 % de parcelle
-  PRAIRIE FLEURIE EXTENSIVE, TOTAL env. 5600 m², soit 30 % de parcelle
-  HAIE NATURELLE INDIGENE, TOTAL env. 2700 m² soit 15 % de parcelle
-  ARBRES PERSISTANTS INDIGENES, 11-13 pces , POSITION INDICATIVE
-  ARBRES PERSISTANTS INDIGENES, 7 pces, POSITION IMPERATIVE
-  ARBRES CADUCS INDIGENES h_{max}= 8m, 20-25 pces, POSITION INDICATIVE
-  ARBRES CADUCS INDIGENES h_{max}= 8m, 6 pces, POSITION IMPERATIVE
-  STATIONNEMENT VELOS (POSITION INDICATIVE, SELON PROJET D'AMENAGEMENTS EXTERIEURS)
-  MOBILIER EXTERIEUR (POSITION ET CHOIX INDICATIVE, SELON PROJET D'AMENAGEMENTS EXTERIEURS)
-  STRUCTURES FAVORABLES A LA BIODIVERSITE, 10-12 pces (POSITION ET CHOIX INDICATIFS, SELON PROJET D'AMENAGEMENTS EXTERIEURS)



B.A.P. MERIAN Sàrl Bureau d'Architecture du Paysage CH-1644 Avry-devant-Pont Tel. + 41 26 915 26 62, Fax + 41 26 915 26 14 info@bapmerian.ch, www.bapmerian.ch		Projet	CONCEPT PAYSAGER POUR PAD	
Mandataire:		Plan	Plan situation	
Resp. de projet	L. Merian	Dessinateur	E.K. Erard	Phase du projet
Date	20.12.2018	Modif.	15.01.2019	Concept
Echelle		1:500	Format	A1
Nr. de projet		Nr. de plan		01